

Studio Tecnico GIACHINO Geom. Giuseppe

contrada Pirato sn - 94018 Troina (EN) - Tel. 0935 656179 / 339 1499740

codice fiscale: GCH GPP 61D11L448 V - p.IVA: 0043 277 086 5

<http://www.giachinogiuseppe.it> - info@giachinogiuseppe.it

Comune di Troina
Provincia di Enna

Oggetto: Progetto per i lavori di ristrutturazione ed ampliamento della condotta idrica privata sita in agro del Comune di Troina alle contrade Costantino - Pirato, Purrazzo, Lanternaro, Santa Clara.

Committente: Associazione ACCADUEO con sede legale in Troina alla contrada Pirato sn, codice fiscale: 9106 035 086 4


Elaborato: Estratti dei fogli di mappa con ubicazione condotta

Data: 13 ottobre 2017

Tavola 5 - Scala 1:2000 / 4000


Il Committente
Il Presidente

Il Progettista
GIACHINO Geom. Giuseppe

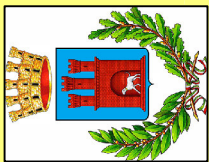


Visti ed approvazioni:



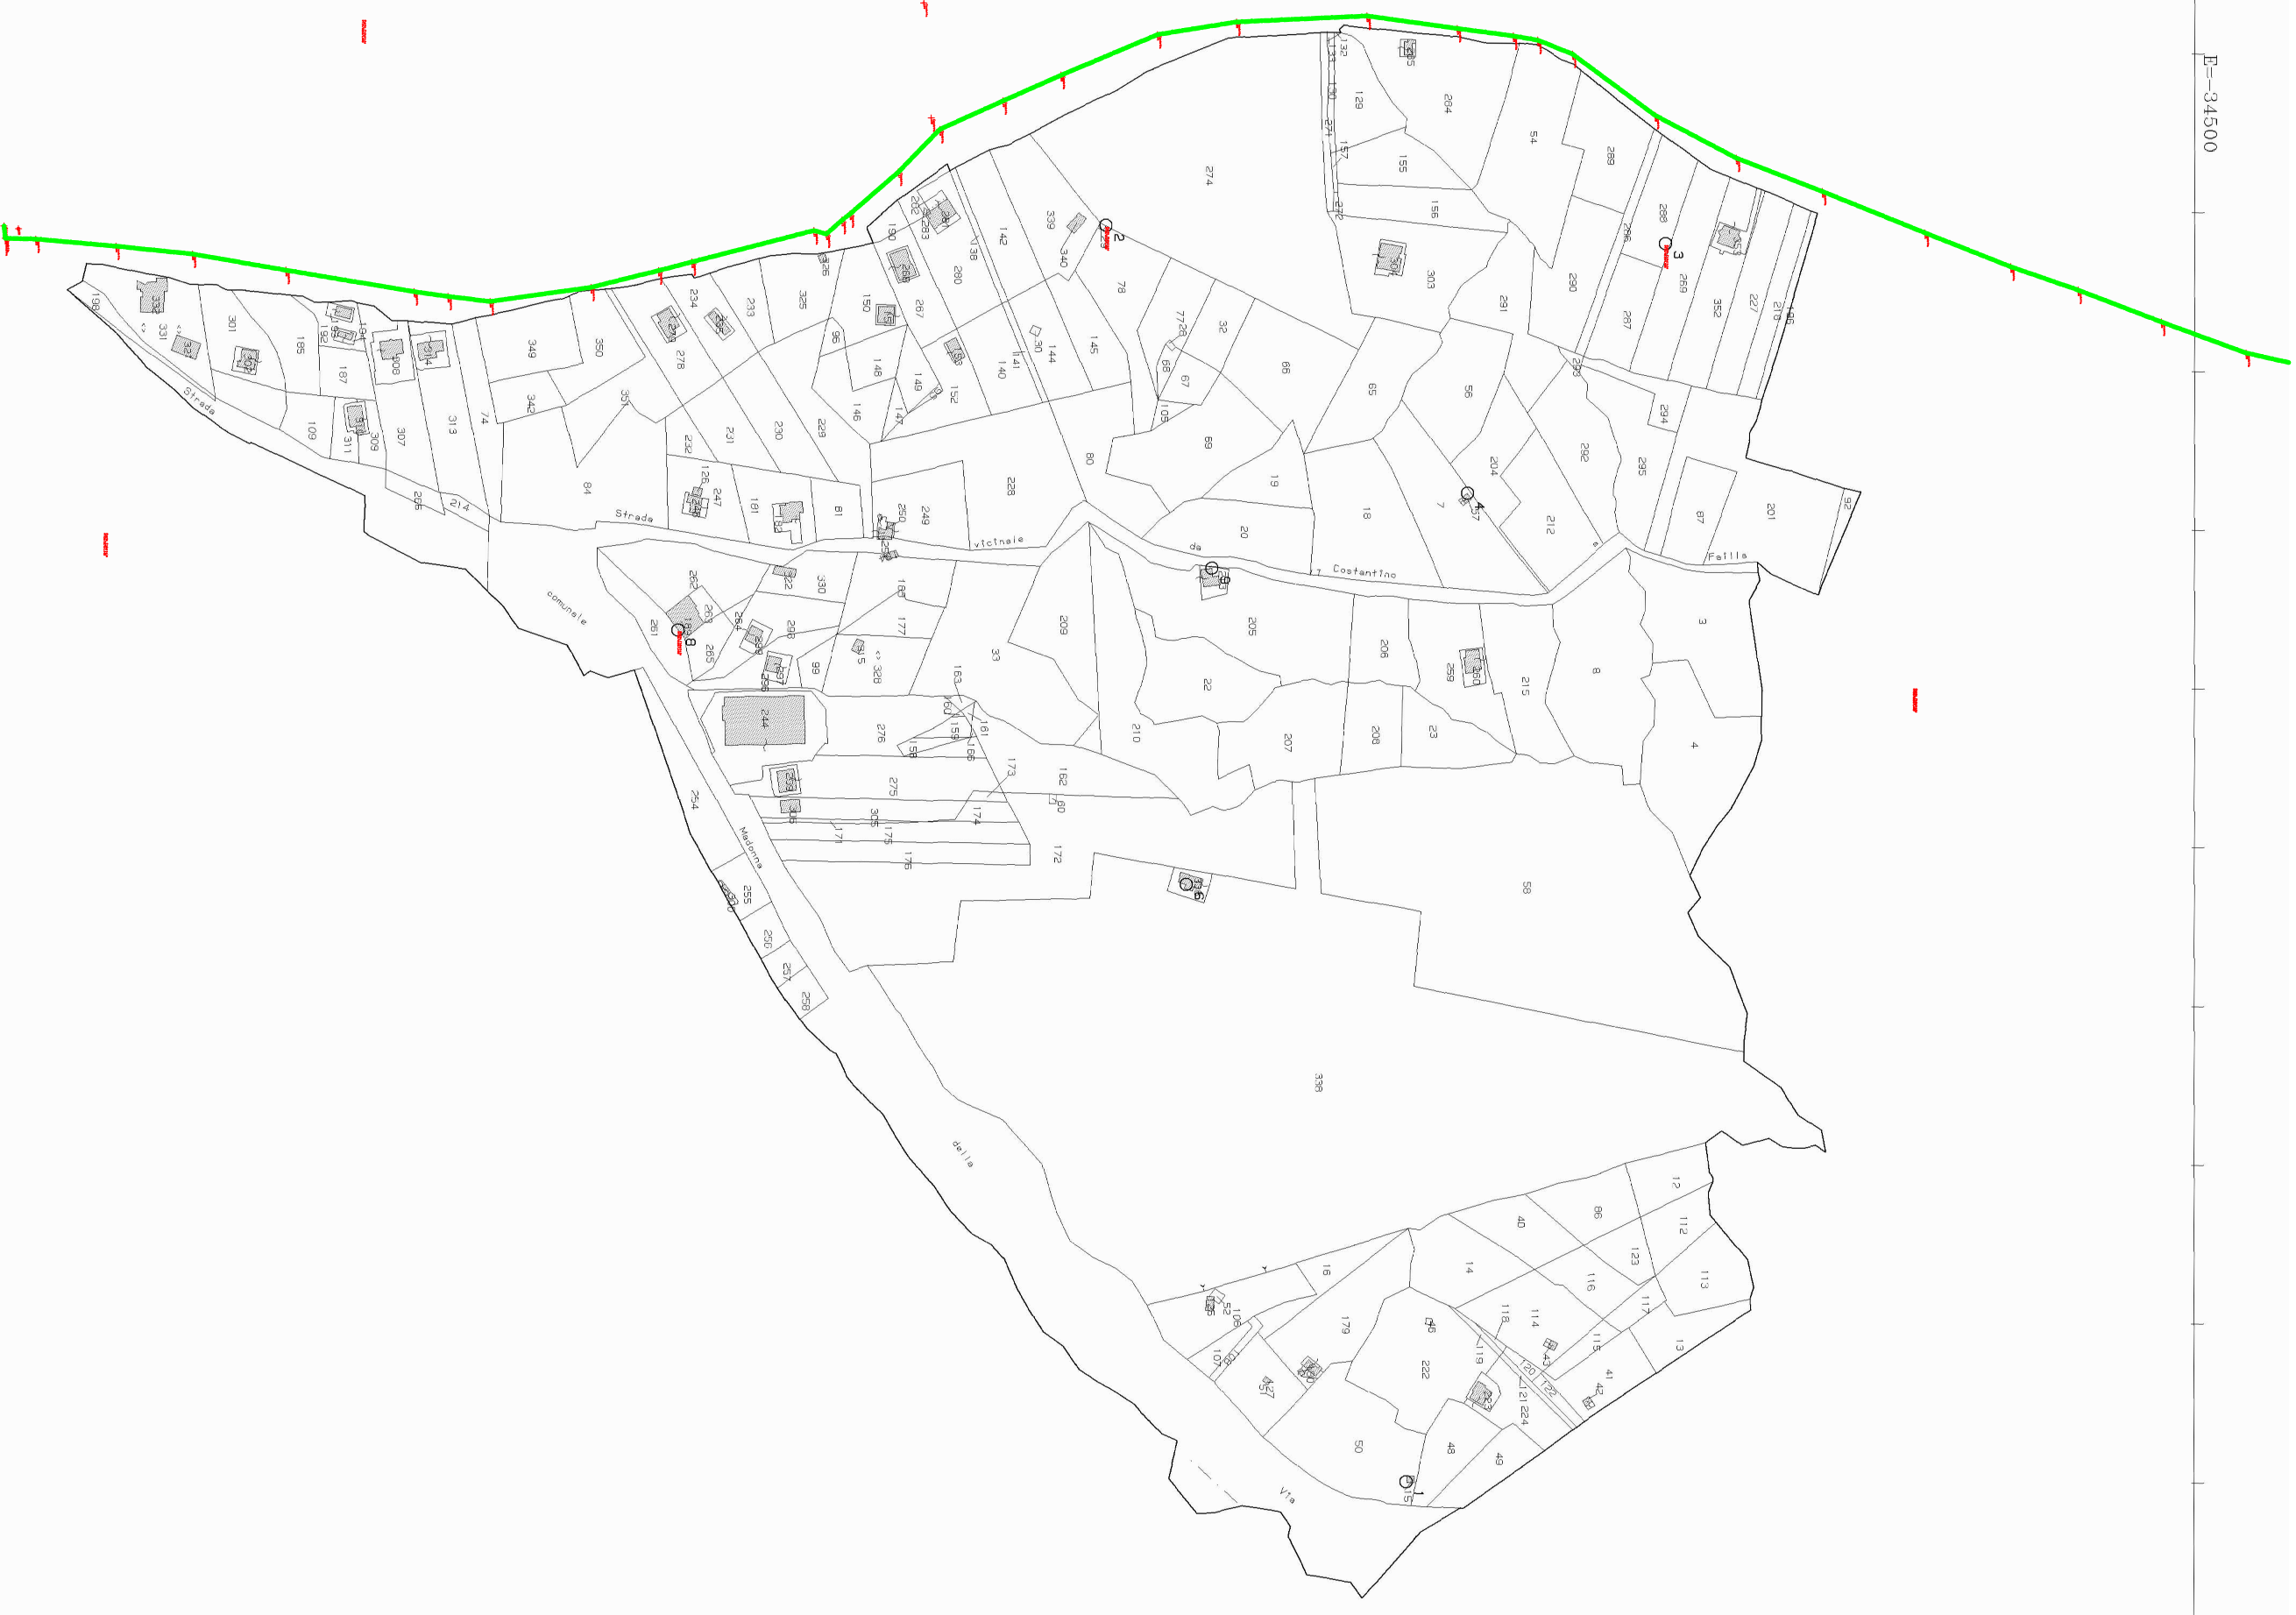

N=3300

E=-36200

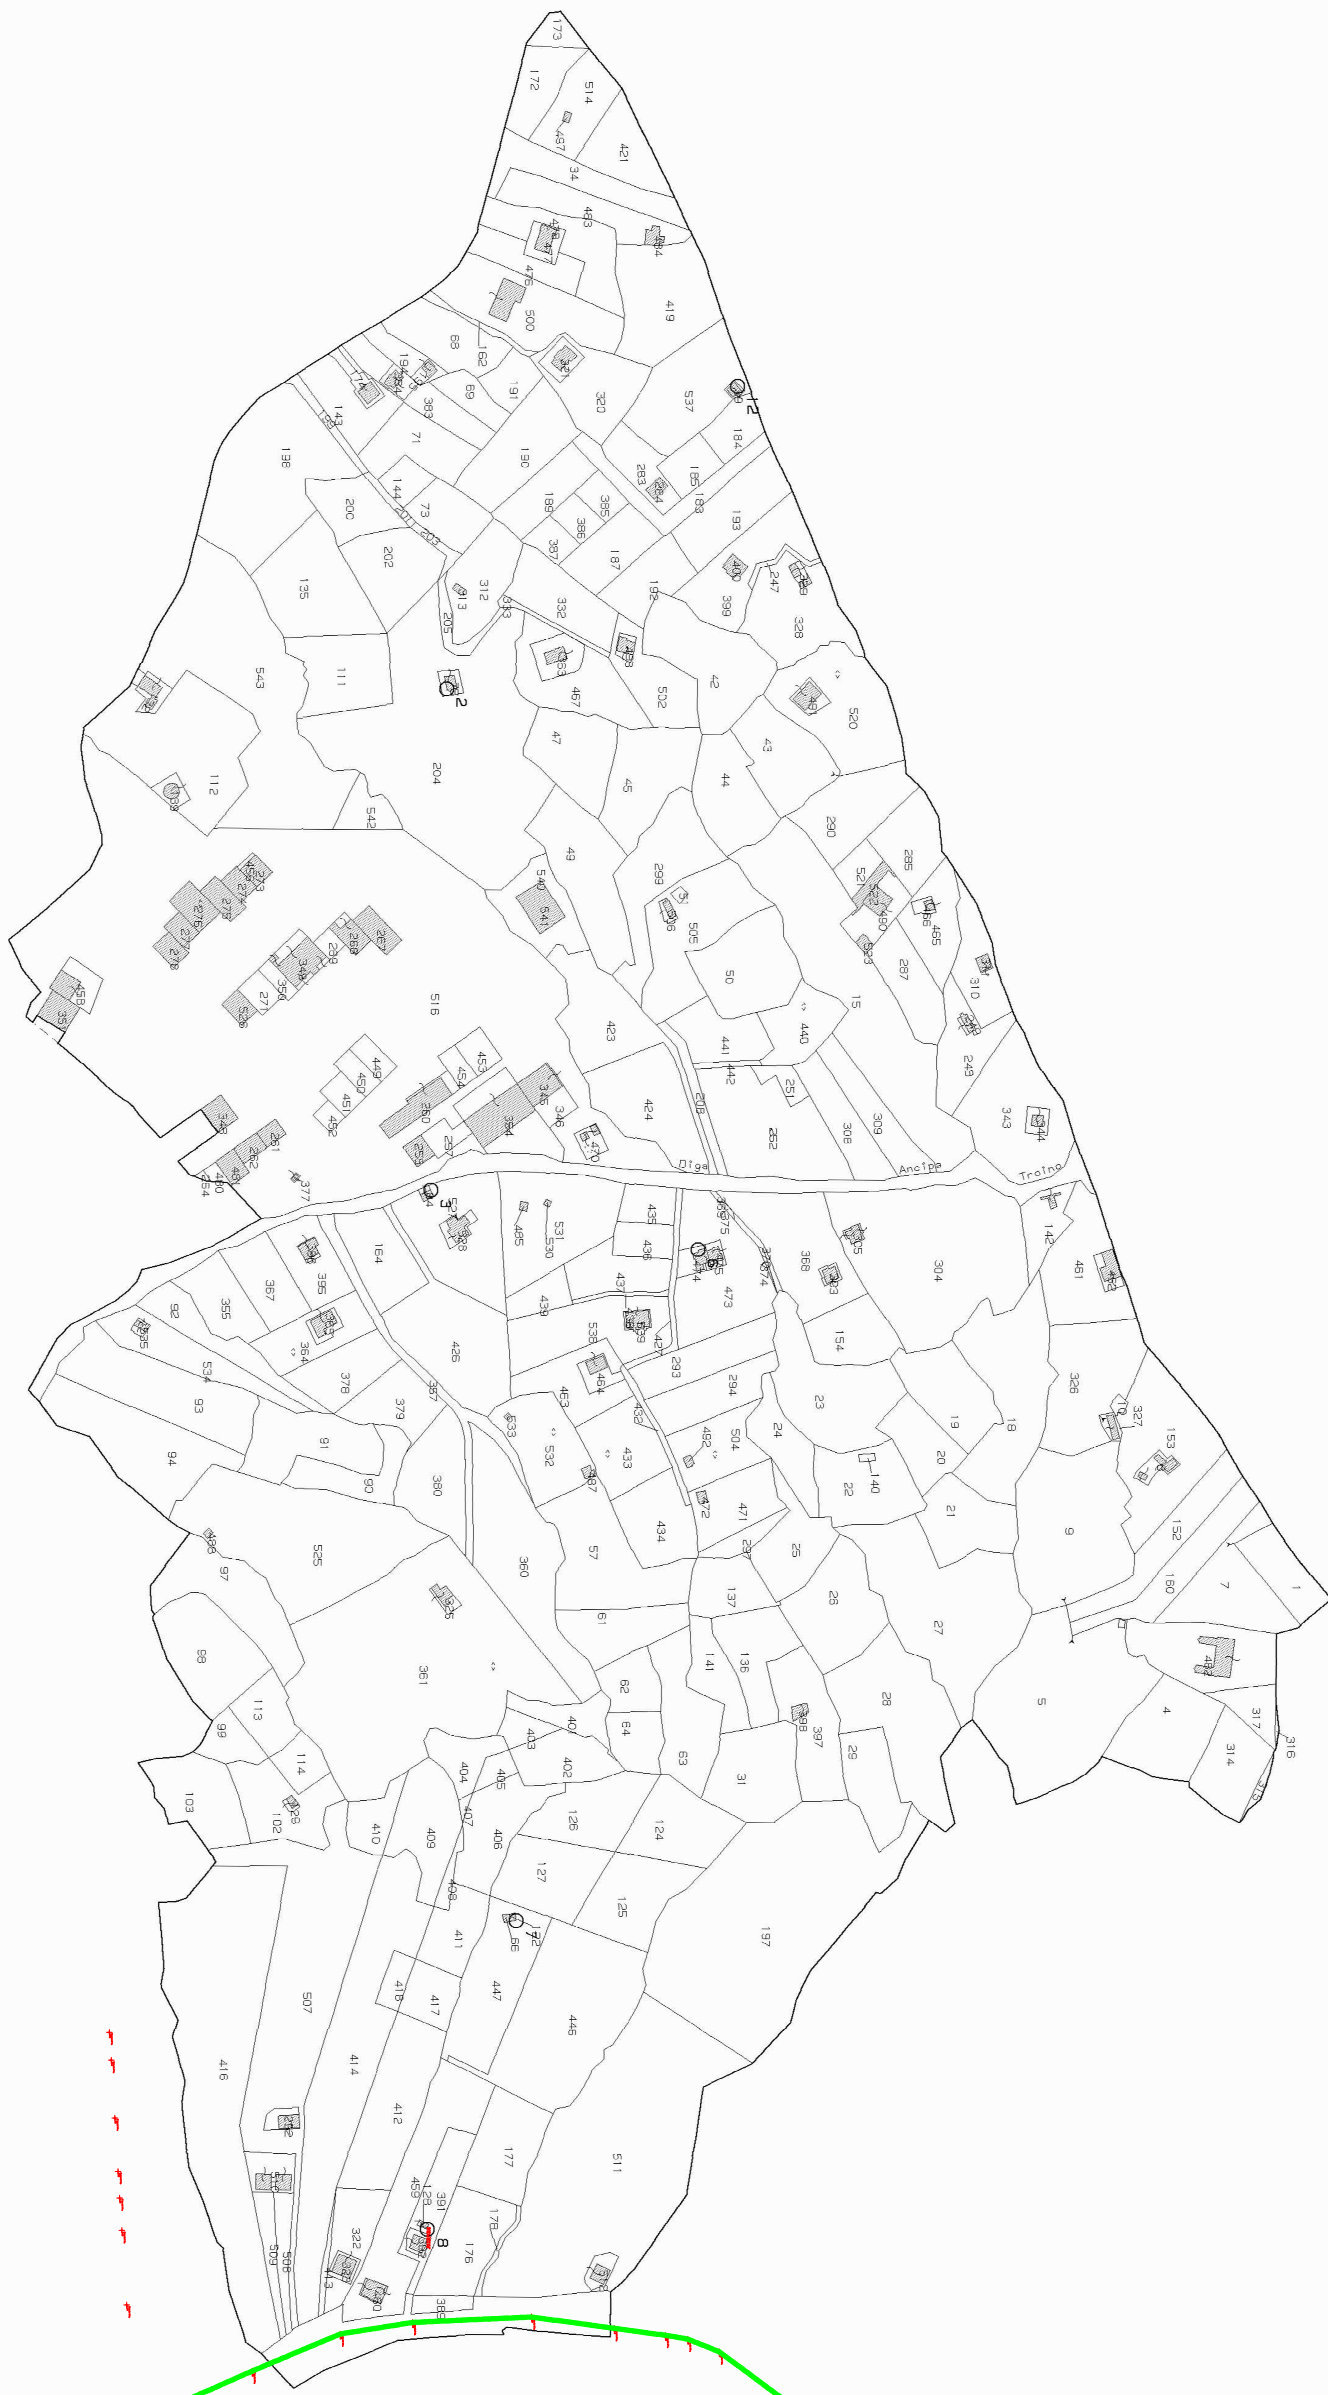



N=3800

E=-34700

