

# Studio Tecnico GIACHINO Geom. Giuseppe

contrada Pirato sn - 94018 Troina (EN) - Tel. 0935 656179 / 339 1499740

codice fiscale: GCH GPP 61D11L448 V - p.IVA: 0043 277 086 5

<http://www.giachinogiuseppe.it> - [info@giachinogiuseppe.it](mailto:info@giachinogiuseppe.it)

**Comune di Troina**

Provincia di Enna

**Oggetto:** Progetto per i lavori di ristrutturazione ed ampliamento della condotta idrica privata sita in agro del Comune di Troina alle contrade Costantino - Pirato, Purrazzo, Lanternaro, Santa Clara.

**Committente:** Associazione ACCADUEO con sede legale in Troina alla contrada Pirato sn, codice fiscale: 9106 035 086 4


**Elaborato:** Corografia della zona interessata dalla condotta

Data: 13 ottobre 2017


Tavola 3 - Scala 1:1000

Il Committente  
Il Presidente

Il Progettista  
GIACHINO Geom. Giuseppe

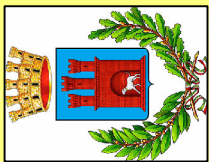


Visti ed approvazioni:

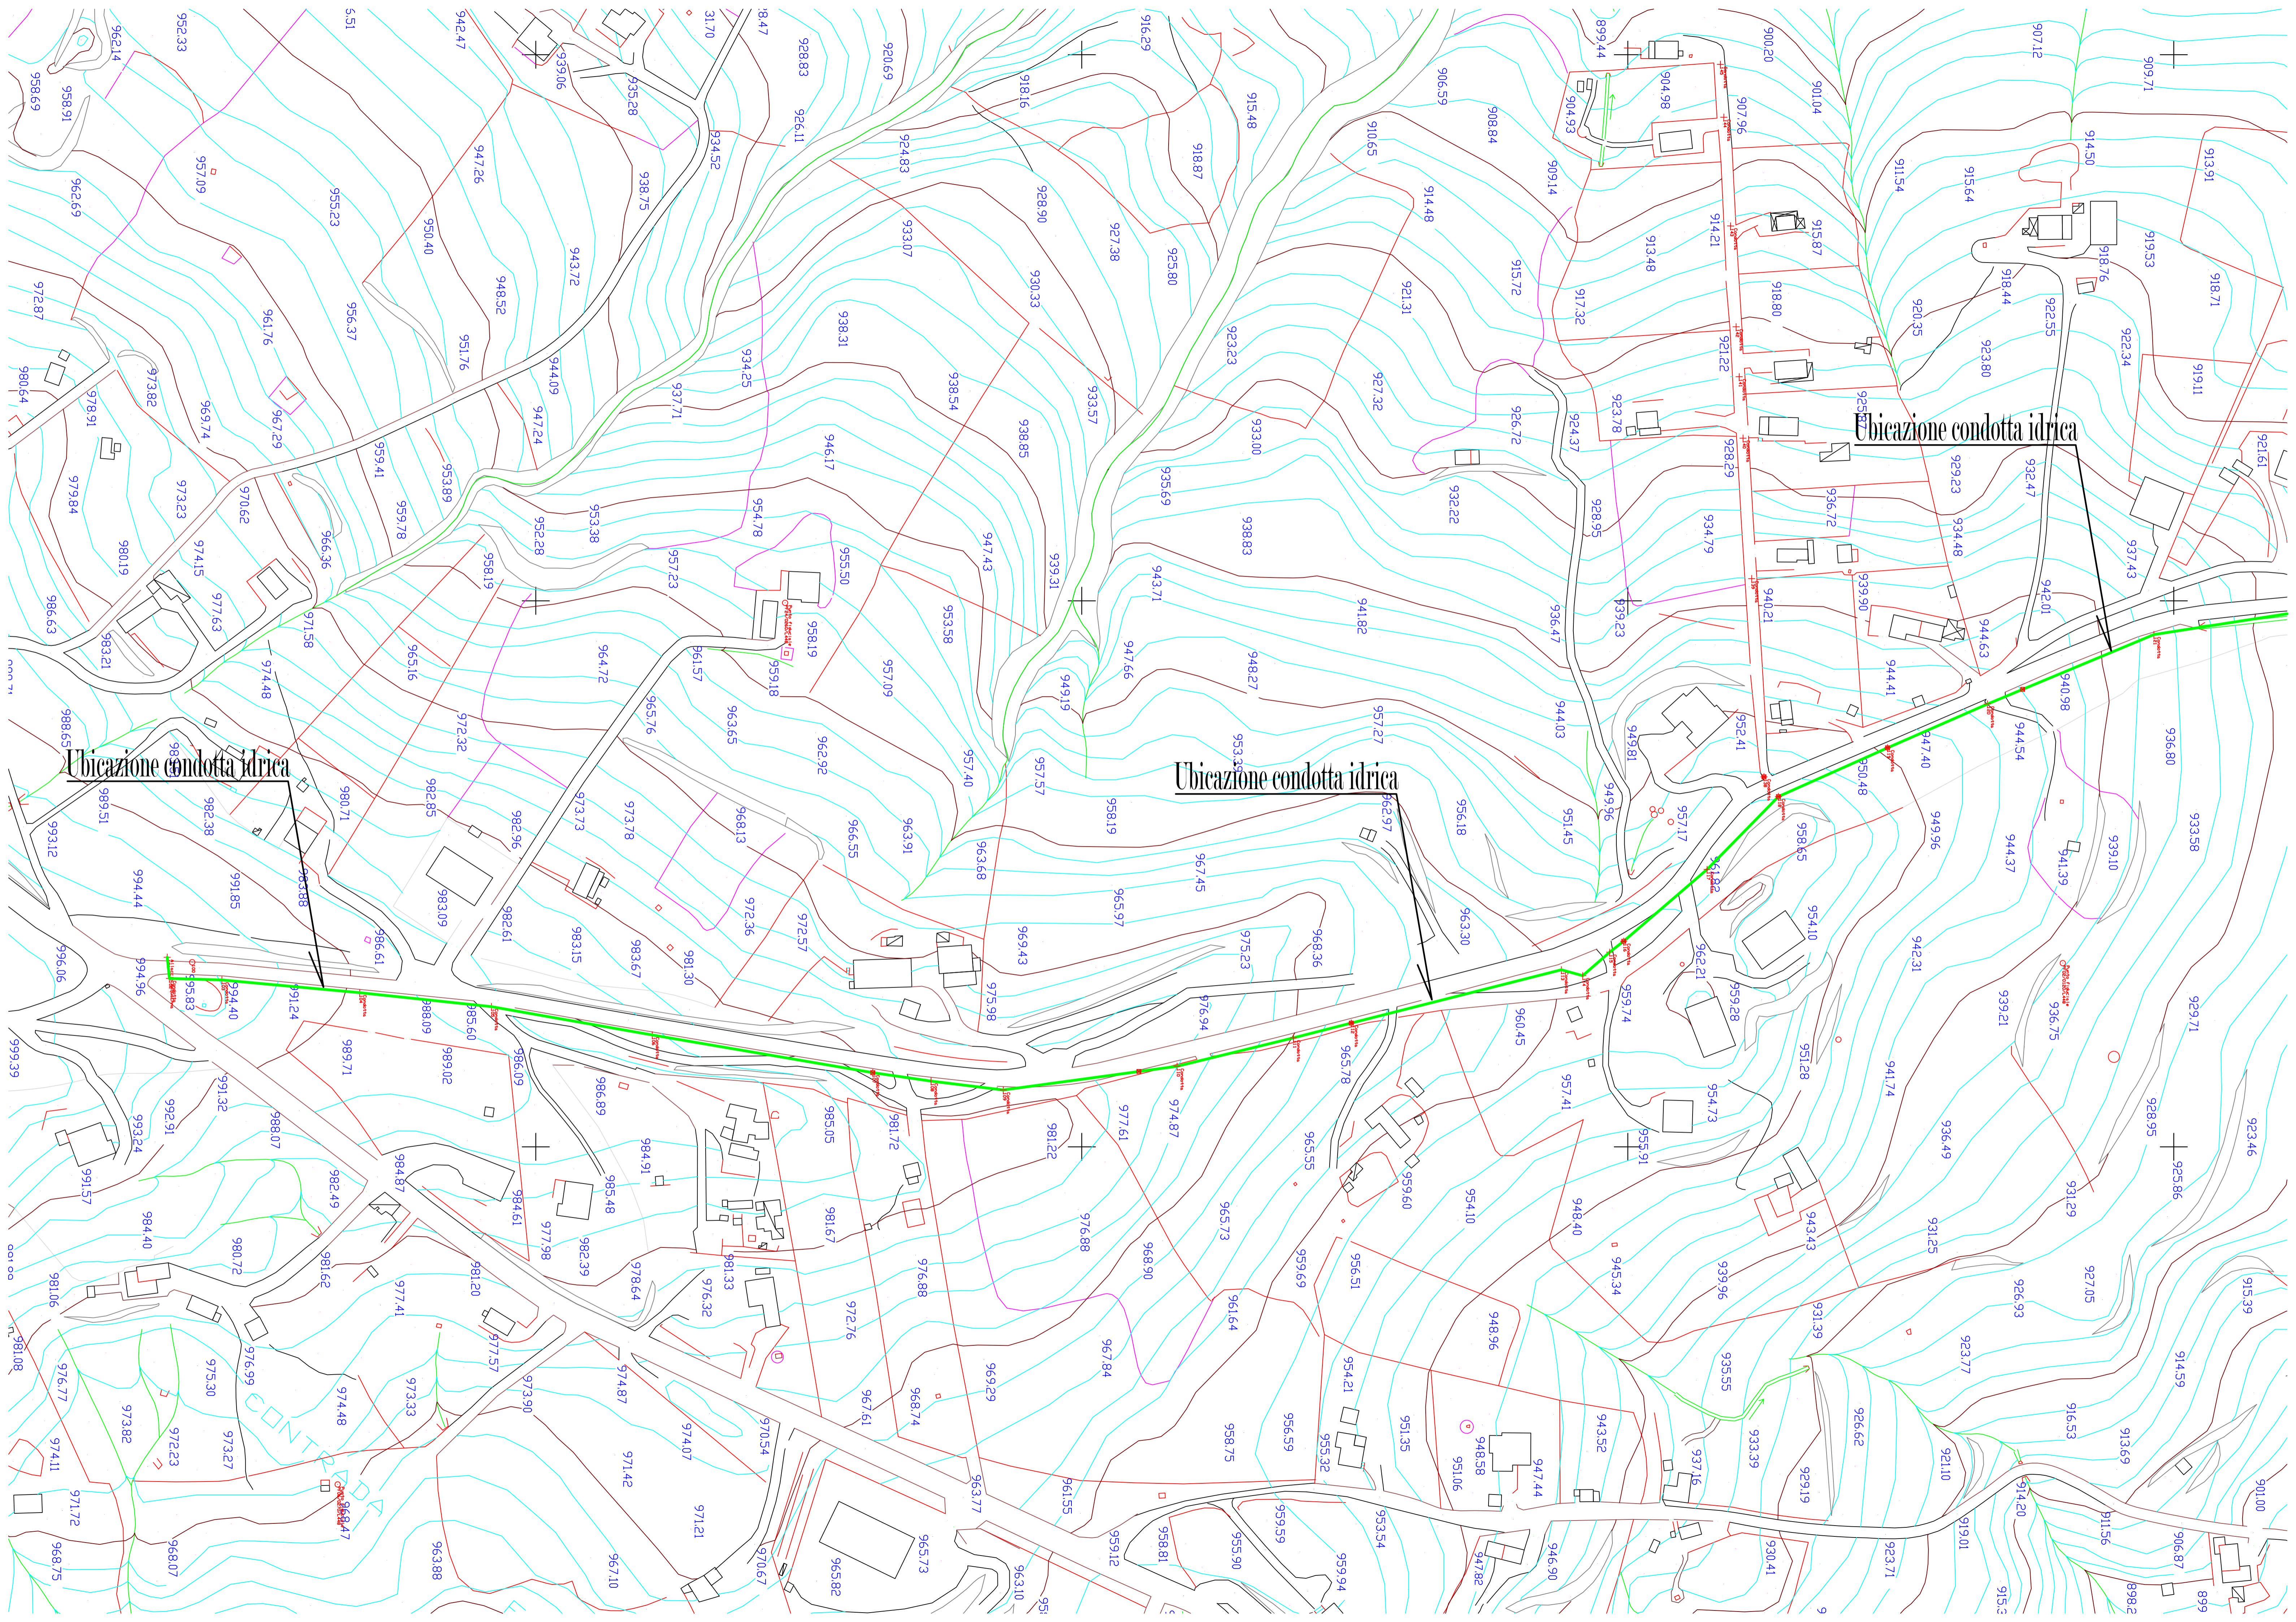

Ubicazione condotta idrica

Ubicazione condotta idrica

Ubicazione condotta idrica

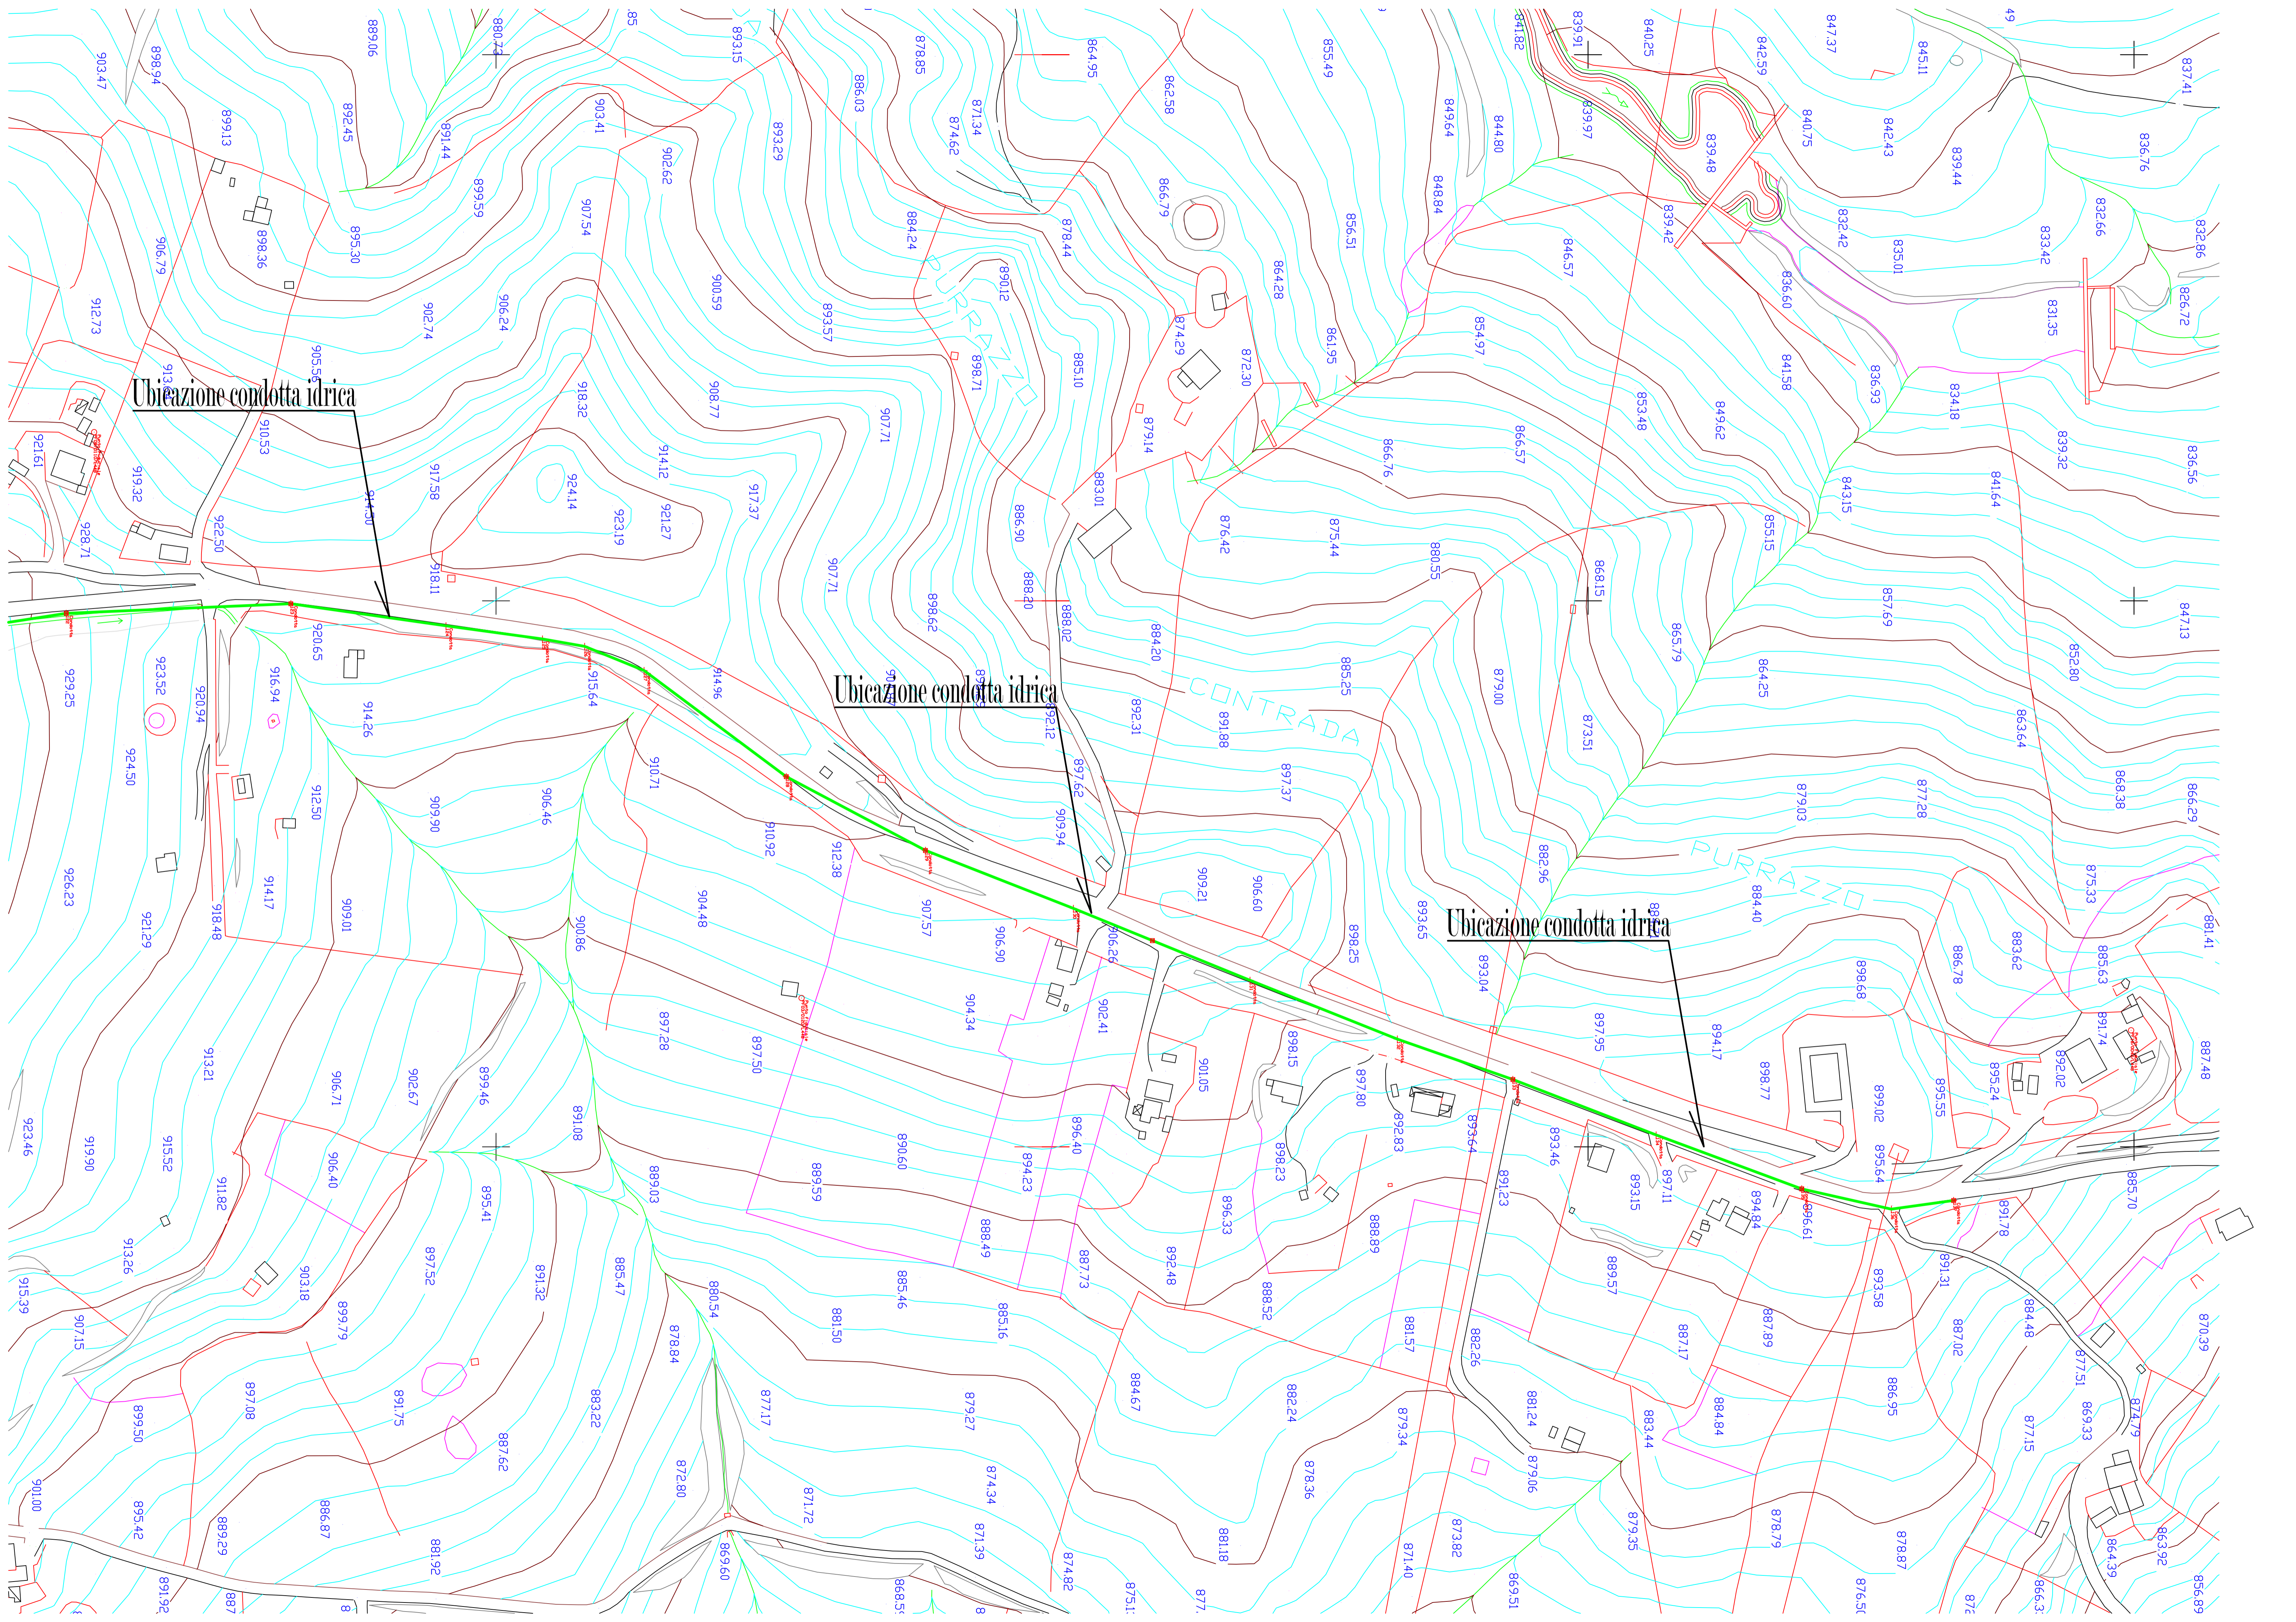

Ubieazione condotta idrica

Ubieazione condotta idrica

Ubieazione condotta idrica

CONTRADA

PURRANO