

Studio Tecnico GIACHINO Geom. Giuseppe

contrada Pirato sn - 94018 Troina (EN) - Tel. 0935 656179 / 339 1499740

codice fiscale: GCH GPP 61D11L448 V - p.IVA: 0043 277 086 5

<http://www.giachinogiuseppe.it> - info@giachinogiuseppe.it

Comune di Troina
Provincia di Enna

Oggetto: Progetto per i lavori di ristrutturazione ed ampliamento della condotta idrica privata sita in agro del Comune di Troina alle contrade Costantino - Pirato, Purrazzo, Lanternaro, Santa Clara.

Committente: Associazione ACCADUEO con sede legale in Troina alla contrada Pirato sn, codice fiscale: 9106 035 086 4


Elaborato: Profilo longitudinale della condotta idrica

Data: 13 ottobre 2017

Tavola 8 - Scala 1:200 /2000


Il Committente
Il Presidente

Il Progettista
GIACHINO Geom. Giuseppe

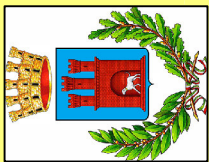

Visti ed approvazioni:

Profilo longitudinale della condotta idrica

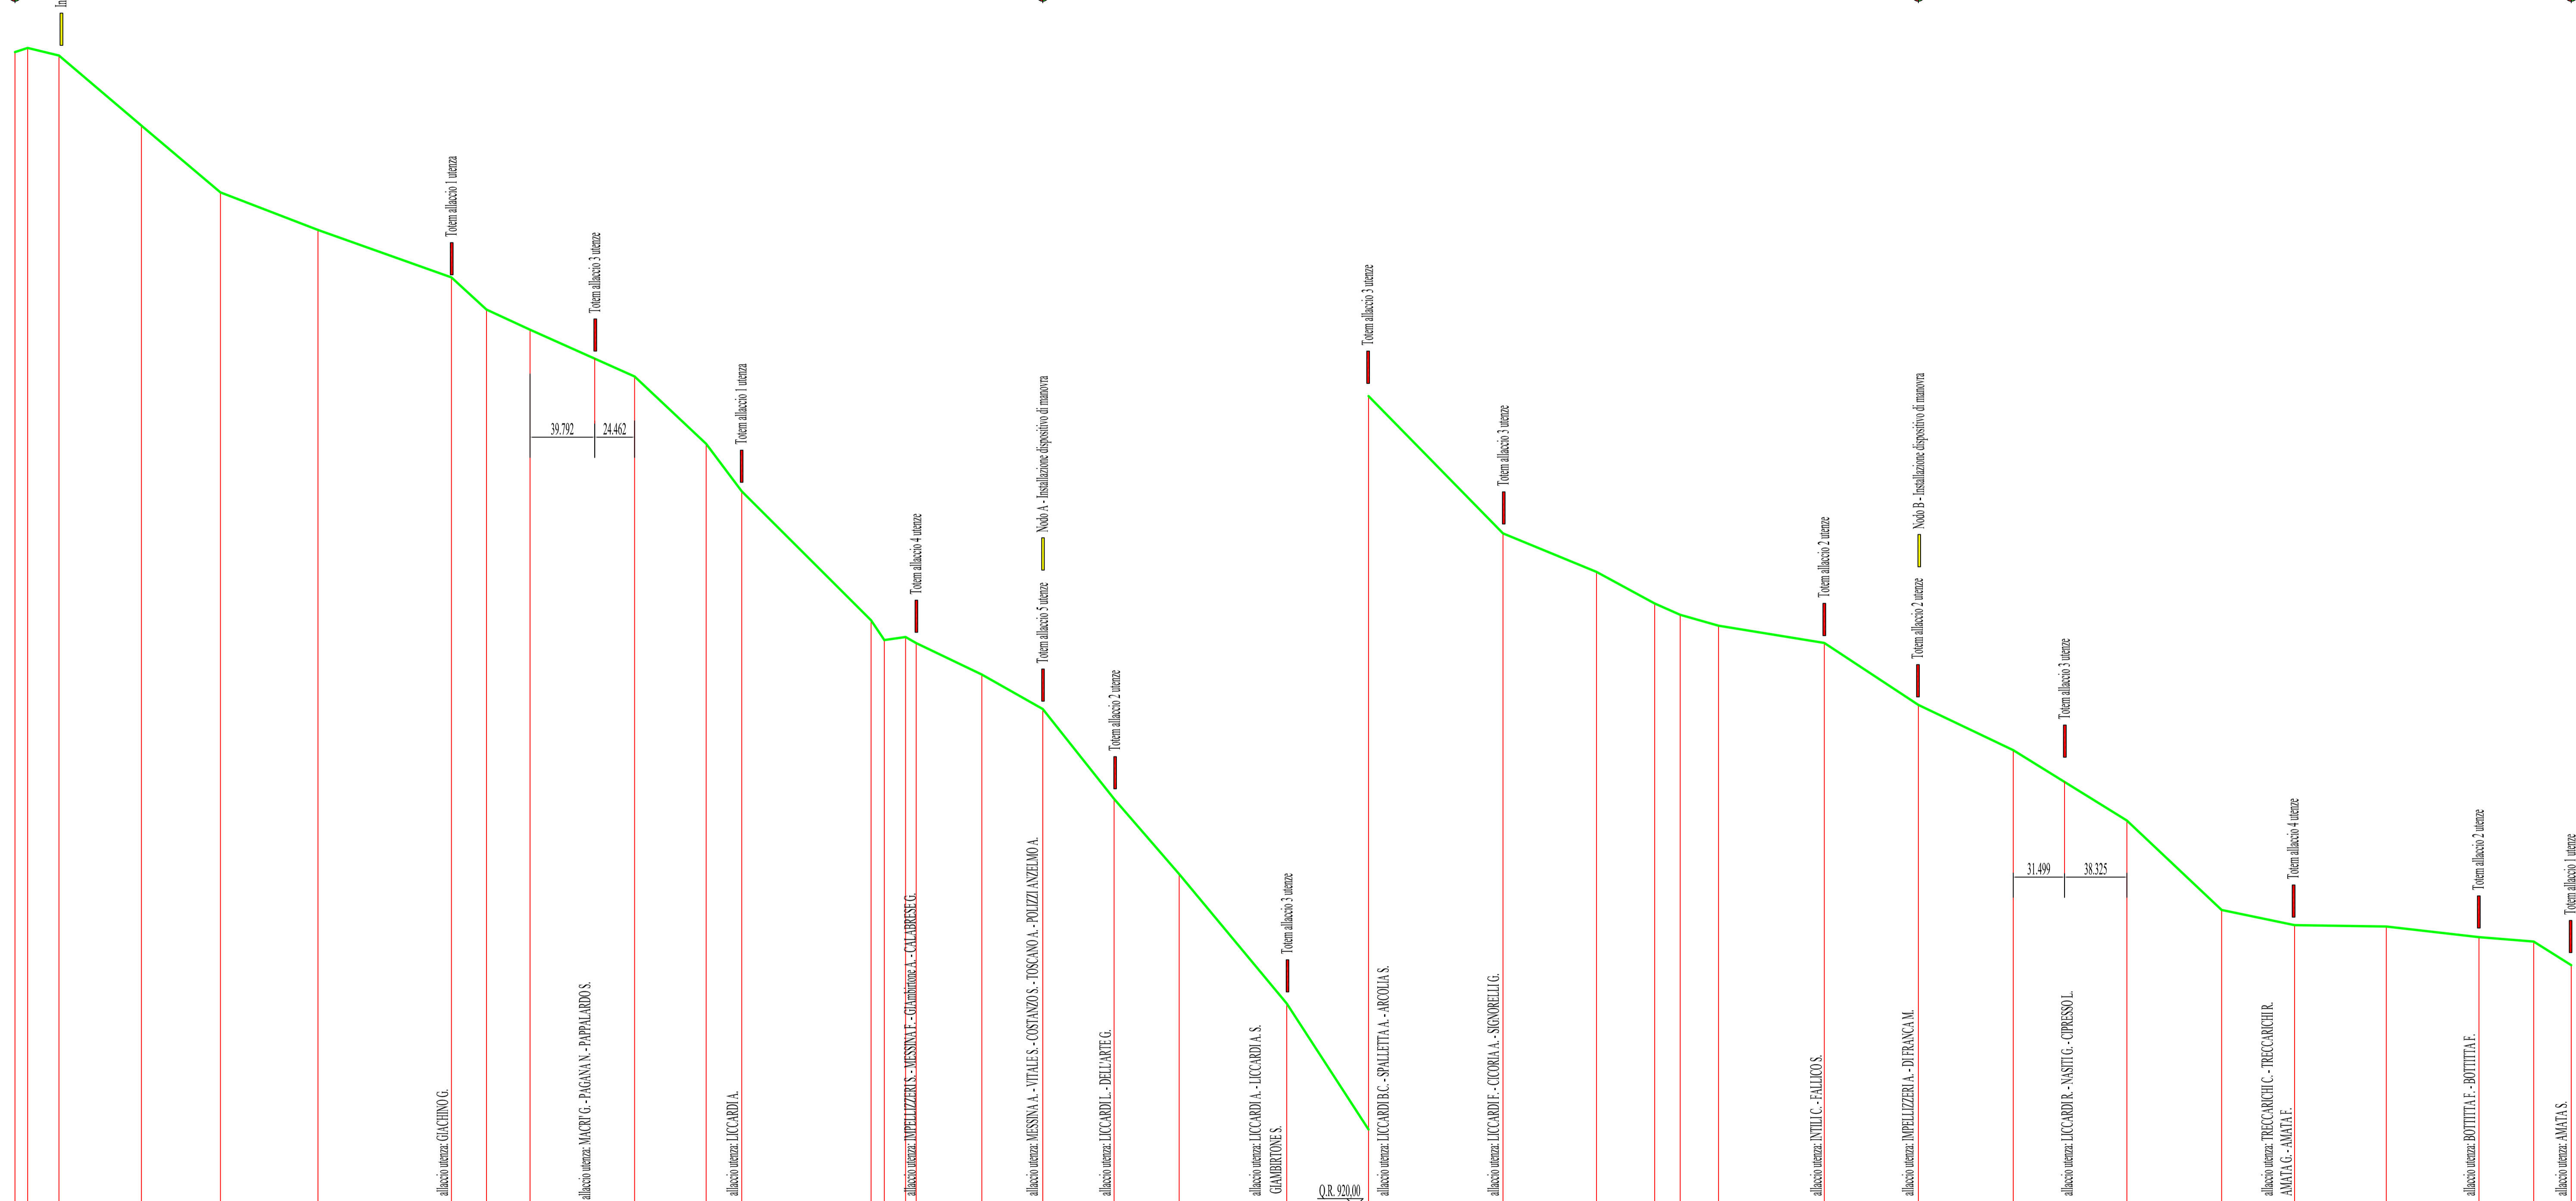

Scala 1:200
Scala 1:2000

Picchetti	101	102	103	104	105	106	107	108	109	110	111	112	113	114	115	116	117	118	119	120	121	122	123	124	125	126	127	128	129	130	131	132	133	134	135	136	137	

misura orizzontale mt. 1568.702
misura orizzontale mt. 1574.252