

Studio Tecnico GIACHINO Geom. Giuseppe

contrada Pirato sn - 94018 Troina (EN) - Tel. 0935 656179 / 339 1499740

codice fiscale: GCH GPP 61D11L448 V - p.IVA: 0043 277 086 5

<http://www.giachinogiuseppe.it> - info@giachinogiuseppe.it

Comune di Troina
Provincia di Enna

Oggetto: Progetto per i lavori di ristrutturazione ed ampliamento della condotta idrica privata sita in agro del Comune di Troina alle contrade Costantino - Pirato, Purrazzo, Lanternaro, Santa Clara.

Committente: Associazione ACCADUEO con sede legale in Troina alla contrada Pirato sn, codice fiscale: 9106 035 086 4


Elaborato: Planimetria condotta idrica con indicazione delle utenze private che saranno allacciate alla rete di distribuzione

Data: 13 ottobre 2017


Tavola 7 - Scala 1:1000

Il Committente
Il Presidente

Il Progettista
GIACHINO Geom. Giuseppe

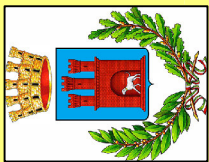

Visti ed approvazioni:

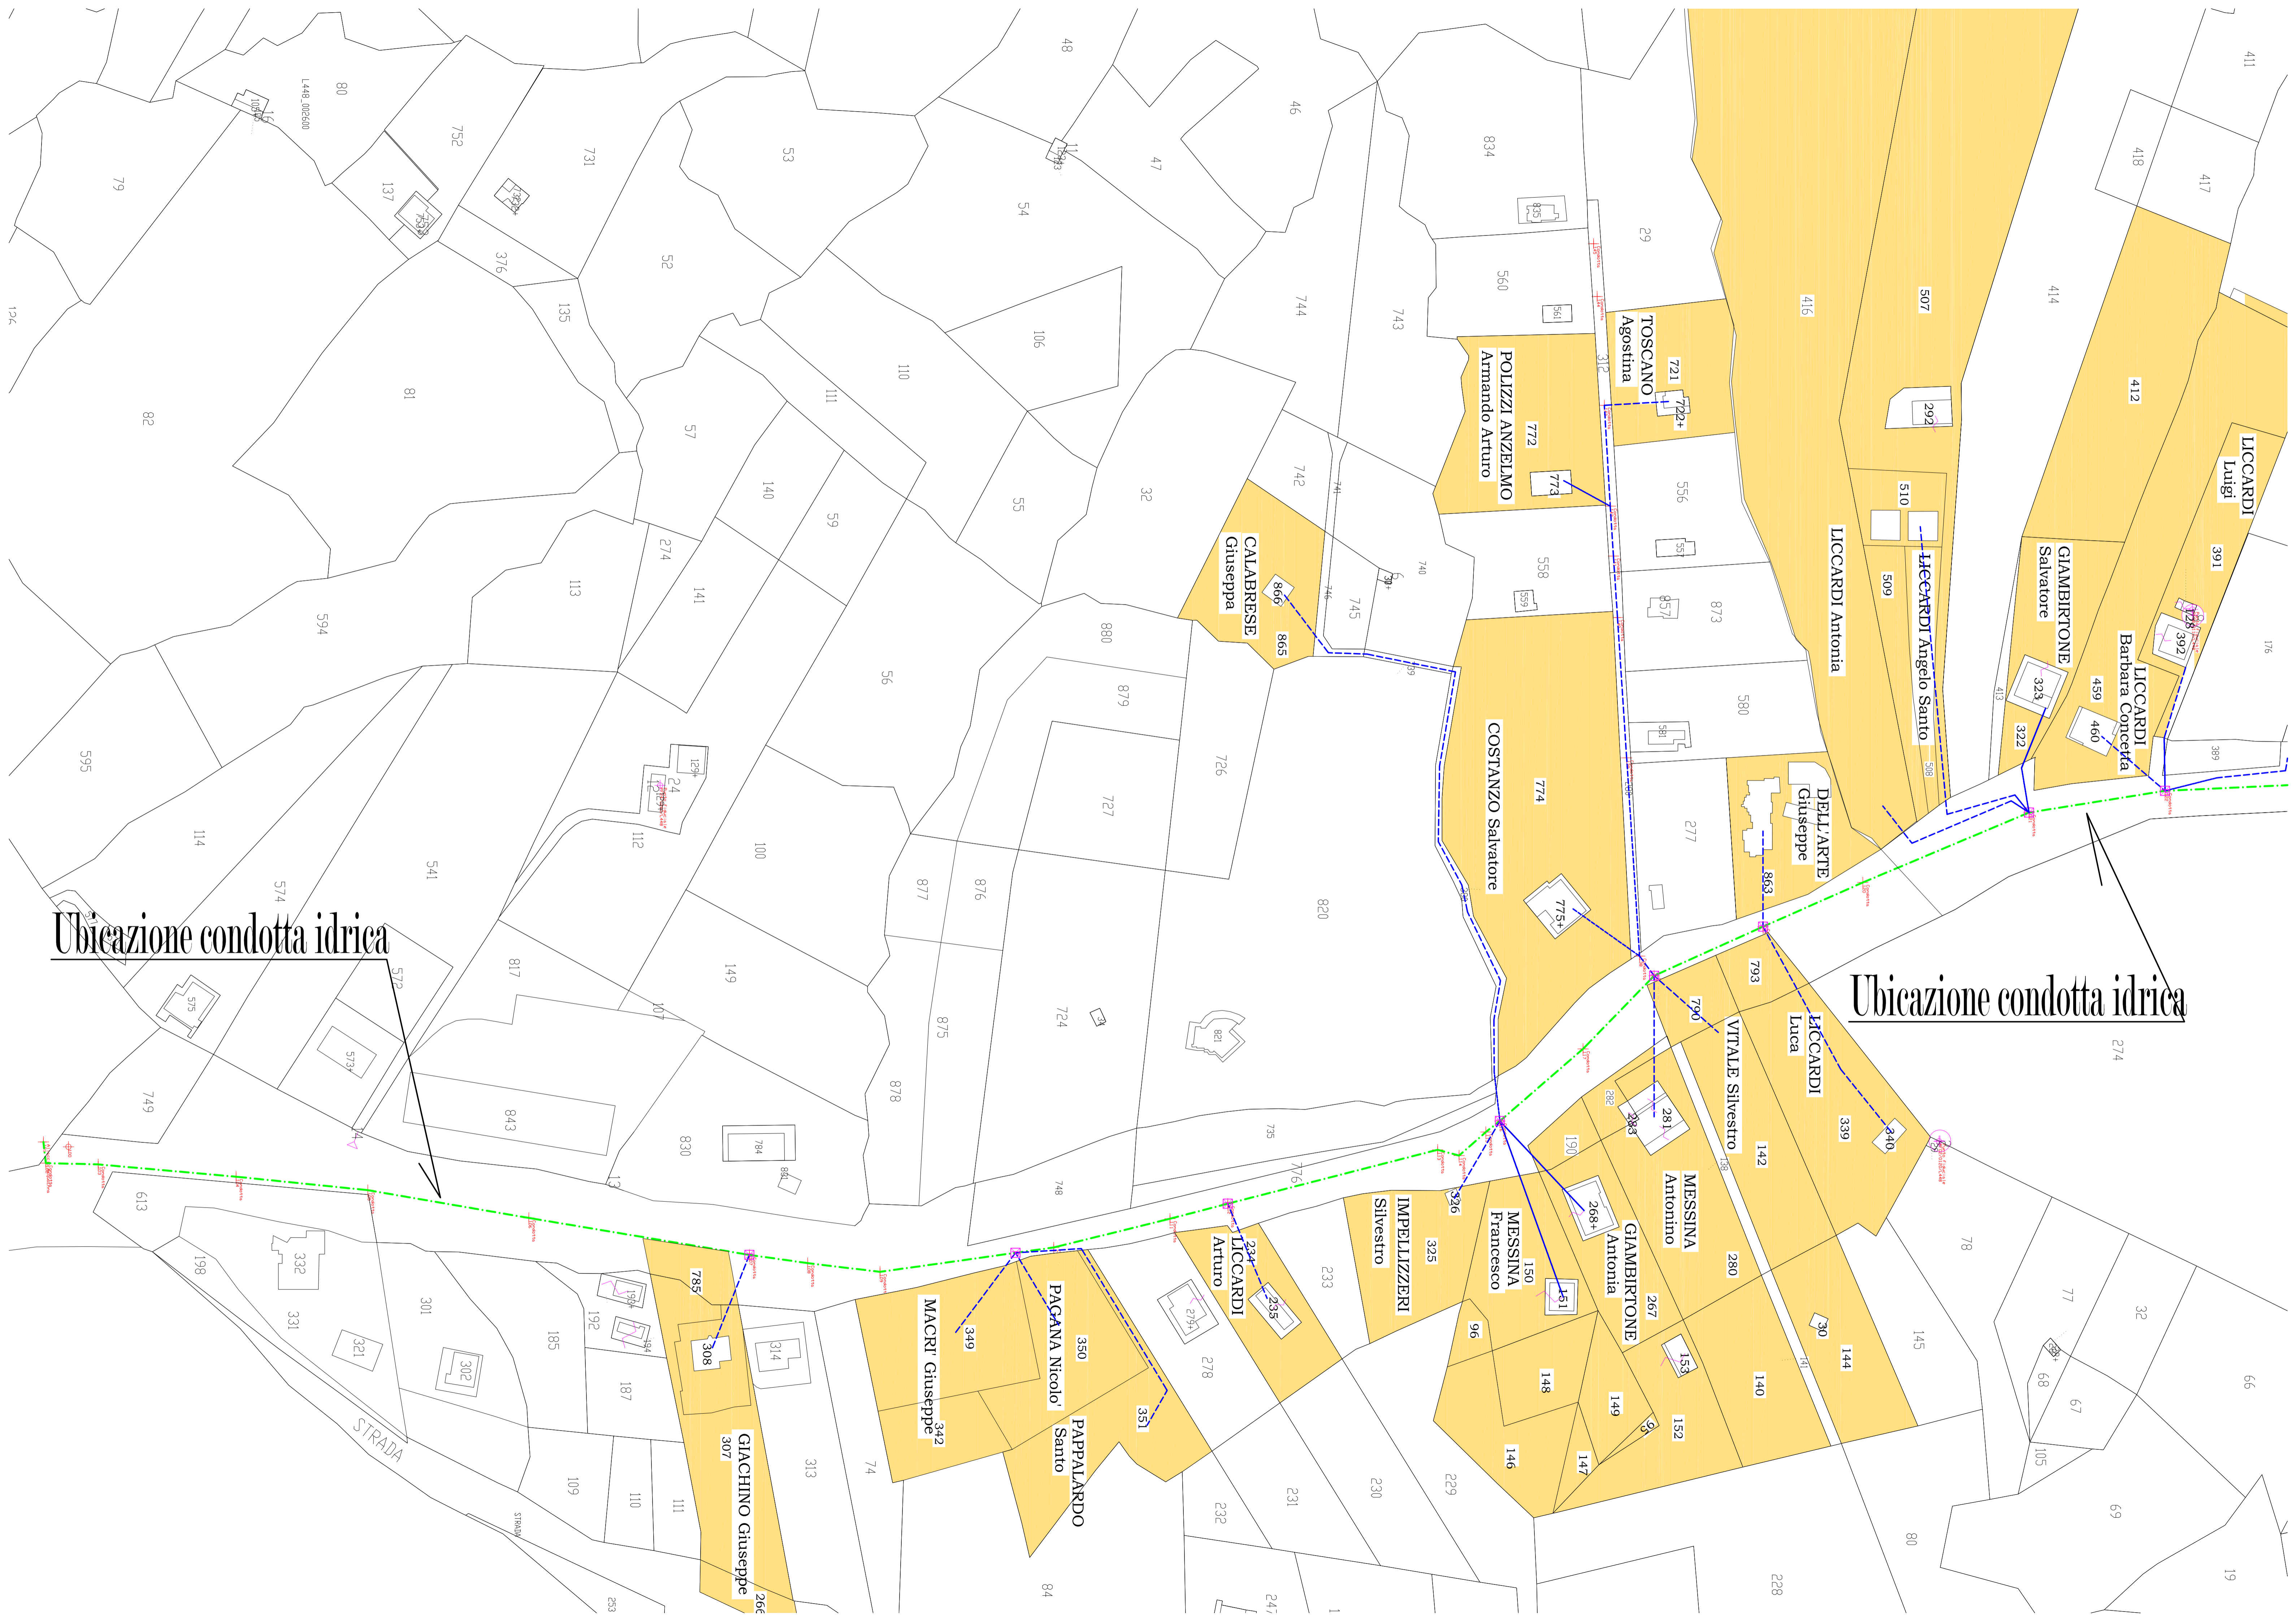

Ubicazione condotta idrica

Ubicazione condotta idrica



Ubicazione condotta idrica

Ubicazione condotta idrica

LICCARDI Luigi

LICCARDI Franco

511

512

SIGNORELLI Gaetano

284

INTILI Concetta

291

CICORIA Angelo

304

FALLICO Salvatore

288

IMPELLIZZERI Alessandro

353

DI FRANCA Mariella

352

LICCARDI Rosa

133

GIPRESSO Luigi

235

TRECCARICHI Crocifissa

213

TRECCARICHI Rosa

190

AMATA Giovanni
AMATA Franco

243

266

BOTTITA Flavia

188

AMATA Silvestro

216

COSTANTINO

FAILLA

STRADA

391

176

177

389

129

155

156

303

66

65

56

204

19

18

7

212

292

295

294

87

201

128

132

46

130

115

120

48

124

125

176

174

173

29

27

189

26

223

232A

80

215

572

574

575

BOTTITA Franco

576

573

576

530

571

126

187

74

41

311

21

20

205